


KH 3.9.2018
f 43 15.7



KIINTEISTÖREKISTERIN KARTTAOTE 2.2.2018
Rekisteriyksikkö 204-409-18-2 (NIMETÖN)

Sivu 3 (6)

Lute nro 12

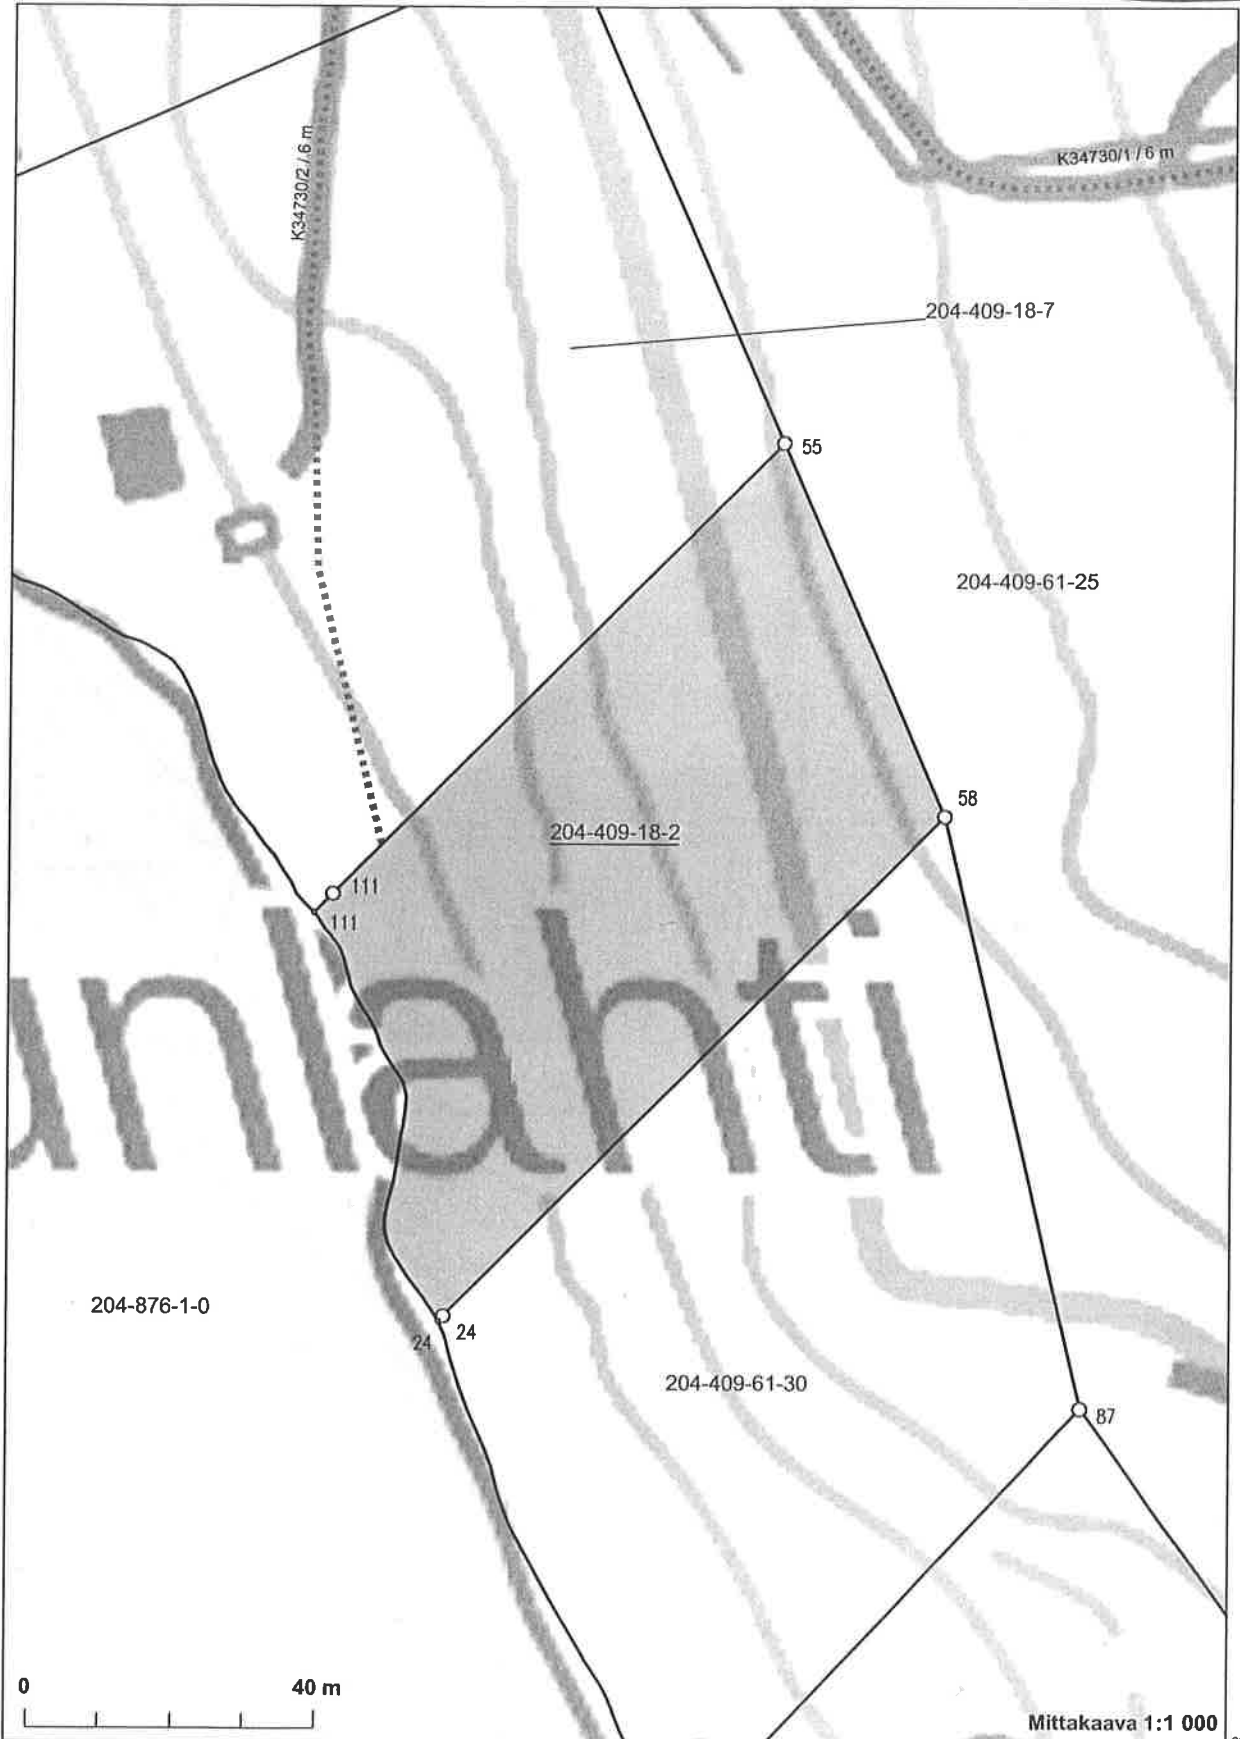

6958361

5939835 Koordinaatisto: ETRS-TM35FIN
5939835 Taustakartta on viitteellinen.

6958118

594053